


2022年8月数字化测图。
2000国家平面坐标系。
广州市高程系统，等高距为1米。
DBJ440100/T 230-2015年版图式。

广州市番禺区沙湾镇沙坑村村级工业园项目集体建设用地转为国有建设用地手续地块用地地形图

用地方案号：2020KJ01130089
工程编号：2022土42B125

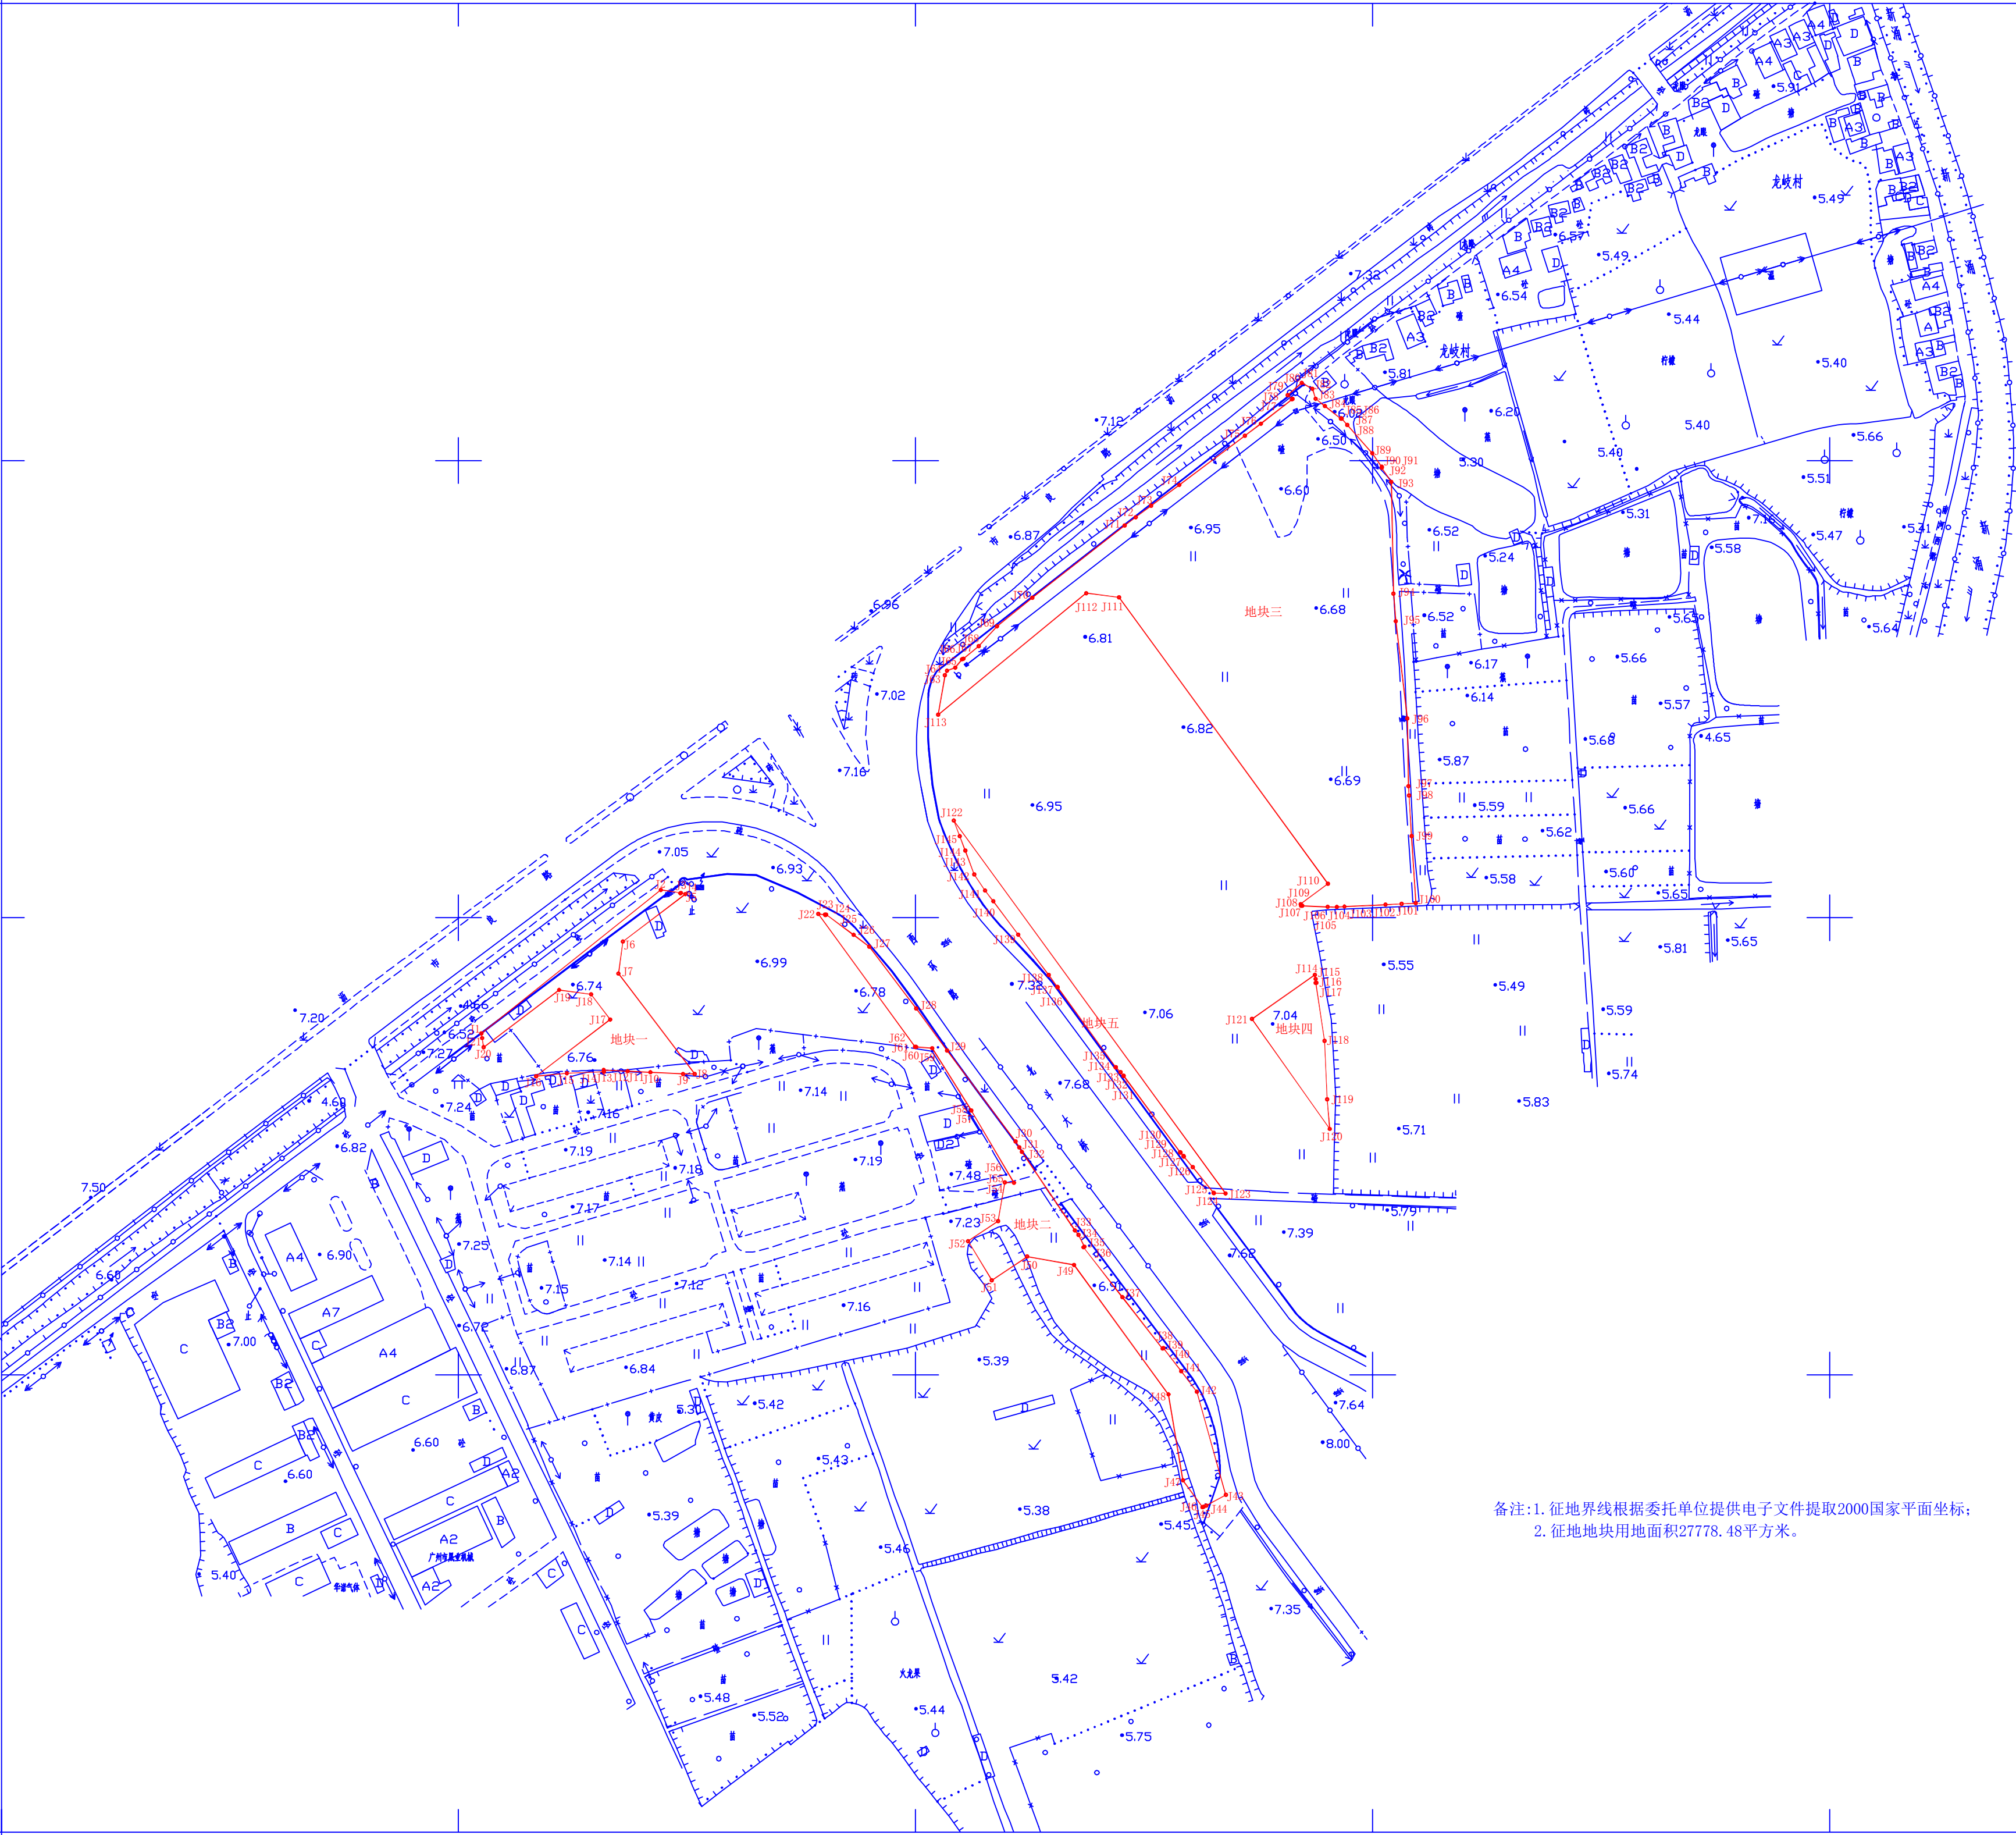

备注:1. 征地界线根据委托单位提供电子文件提取2000国家平面坐标;
2. 征地地块用地面积27778.48平方米。